


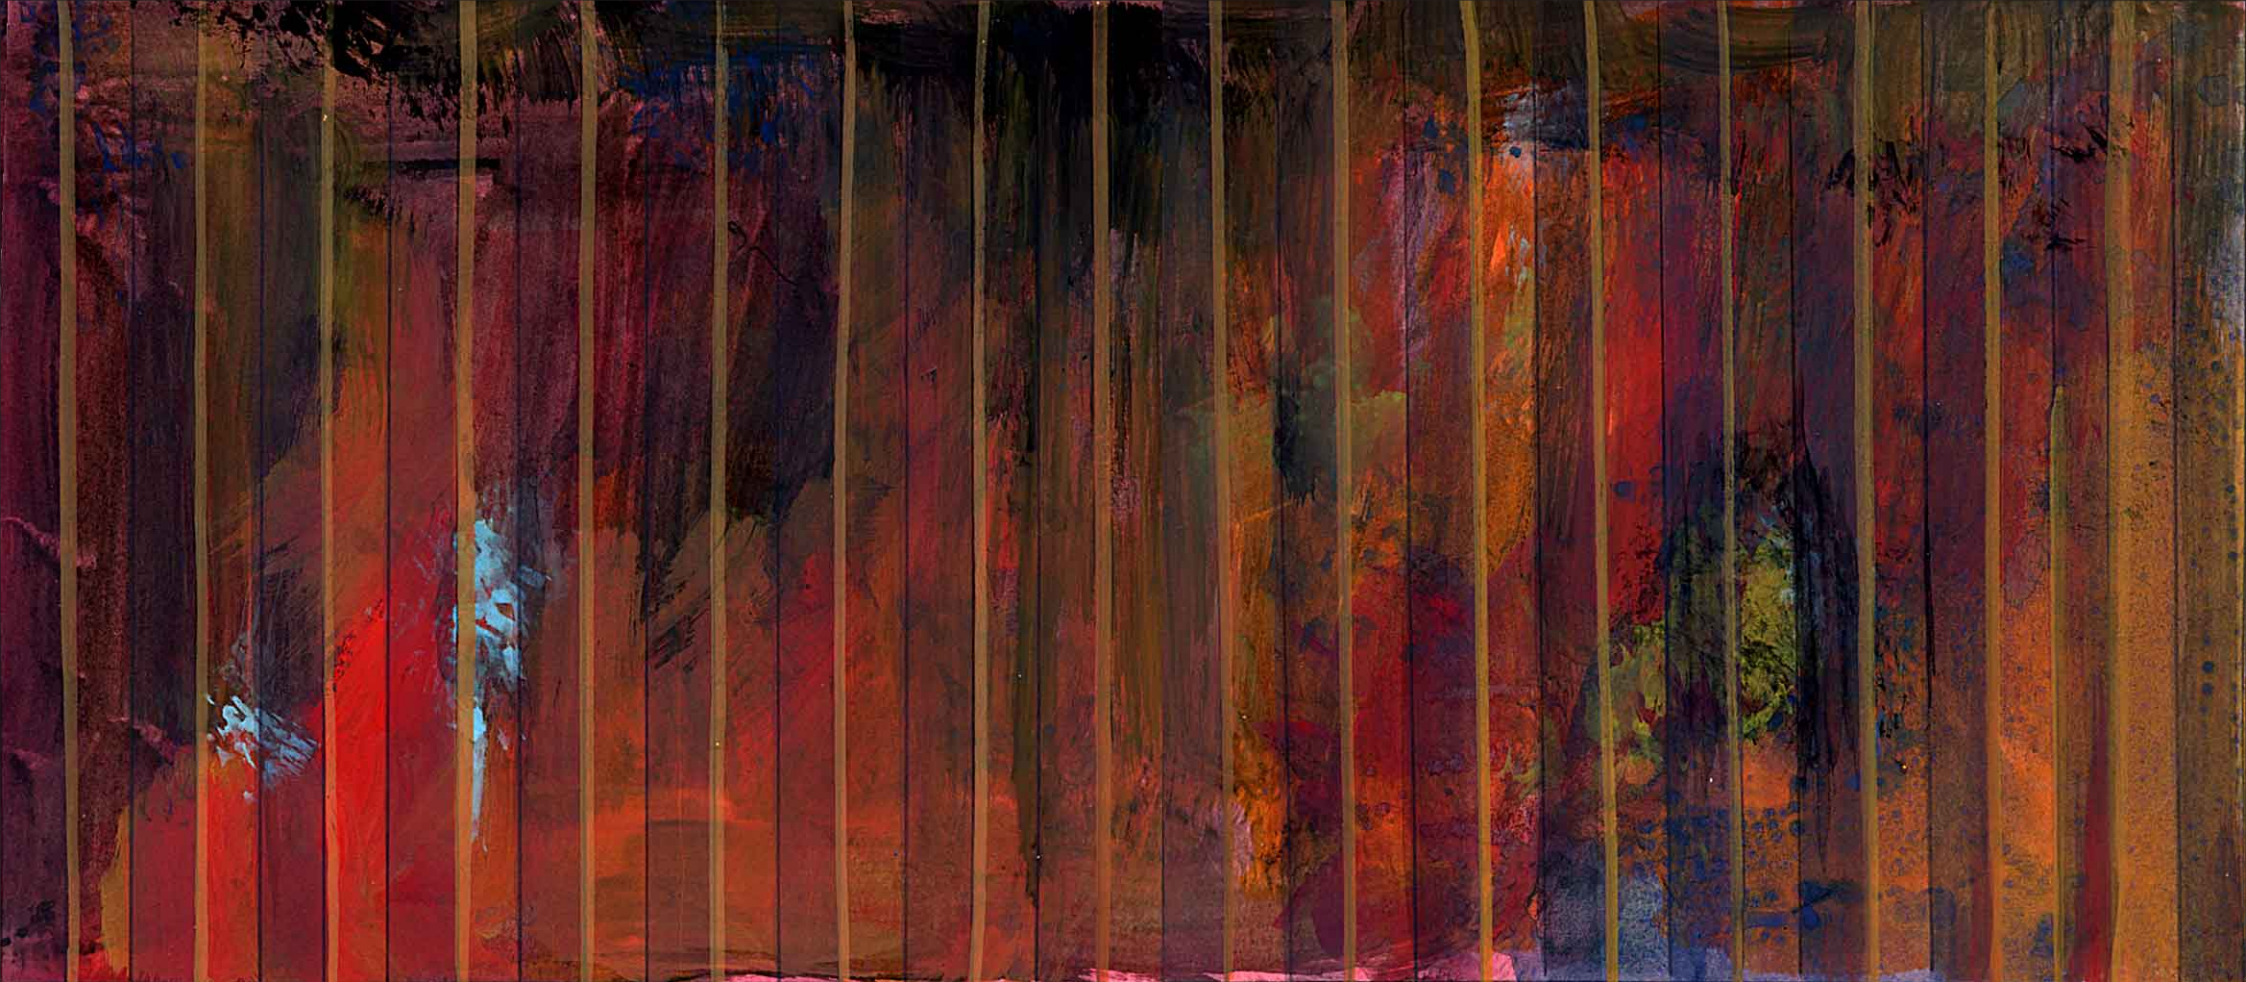

☆

屋根(正面↓)

ストッパー

☆